


# URBANIZACIÓN "NAZARENO"

AGUILAR DE LA FRONTERA.

## PARCELA 12

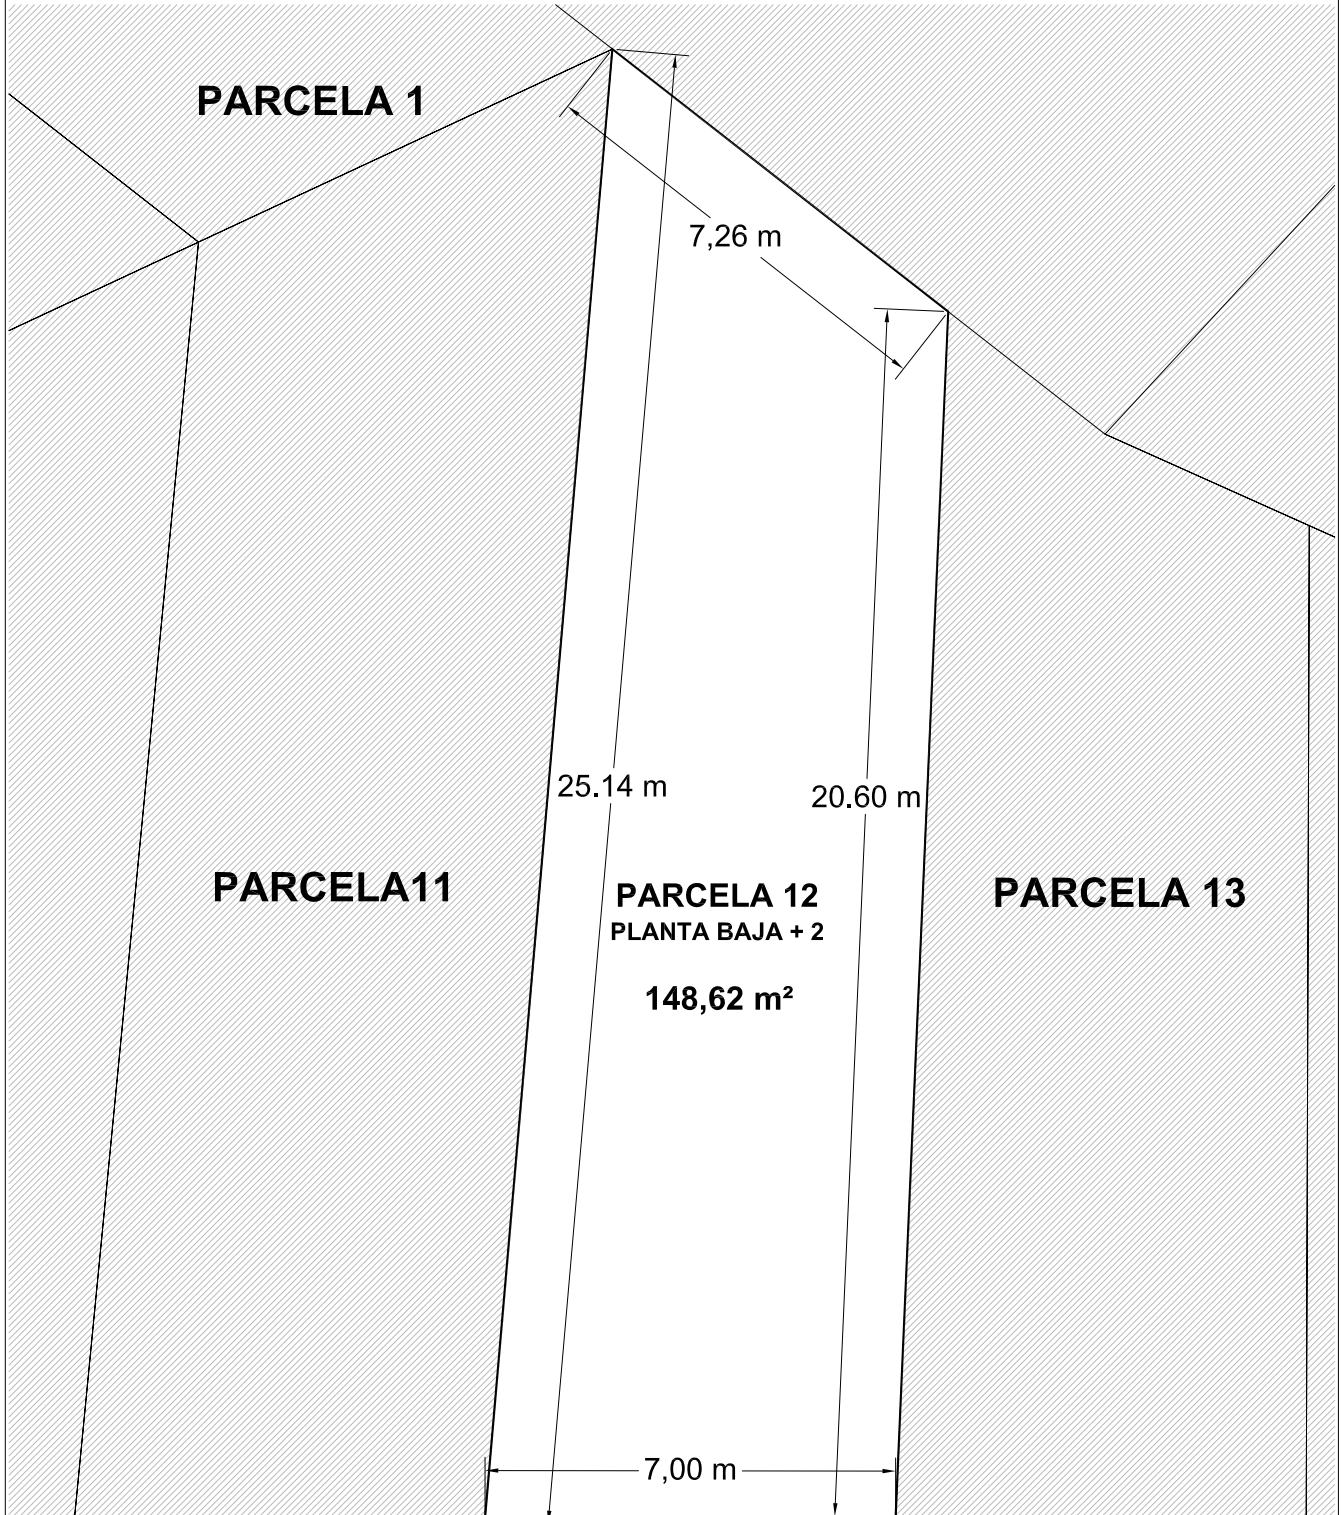

## FACHADA A AVENIDA ANTONIO SÁNCHEZ

EL PRESENTE PLANO TIENE CARACTER PROVISIONAL HASTA SU APROBACIÓN DEFINITIVA POR EL AYUNTAMIENTO DE AGUILAR DE LA FRONTERA.

**molina arteaga**  
**arquitectura**

Móvil: 669 79 12 14  
estudio@molinaarteaga.com

PARCELAS AR-17 DE AGUILAR DE LA FRONTERA. CORDOBA.

**URBANIZACIÓN "NAZARENO"**

ARQUITECTO: ANDRÉS MOLINA ARTEAGA.

PROMOTOR: COOPERATIVA OLIVARERA JESÚS NAZARENO

PARCELA 12

FECHA:  
15 / 9 / 2015

ESCALA:  
ACOTADA

PLANO N°:  
12-2