


URBANIZACIÓN "NAZARENO"

AGUILAR DE LA FRONTERA.

PARCELA 20

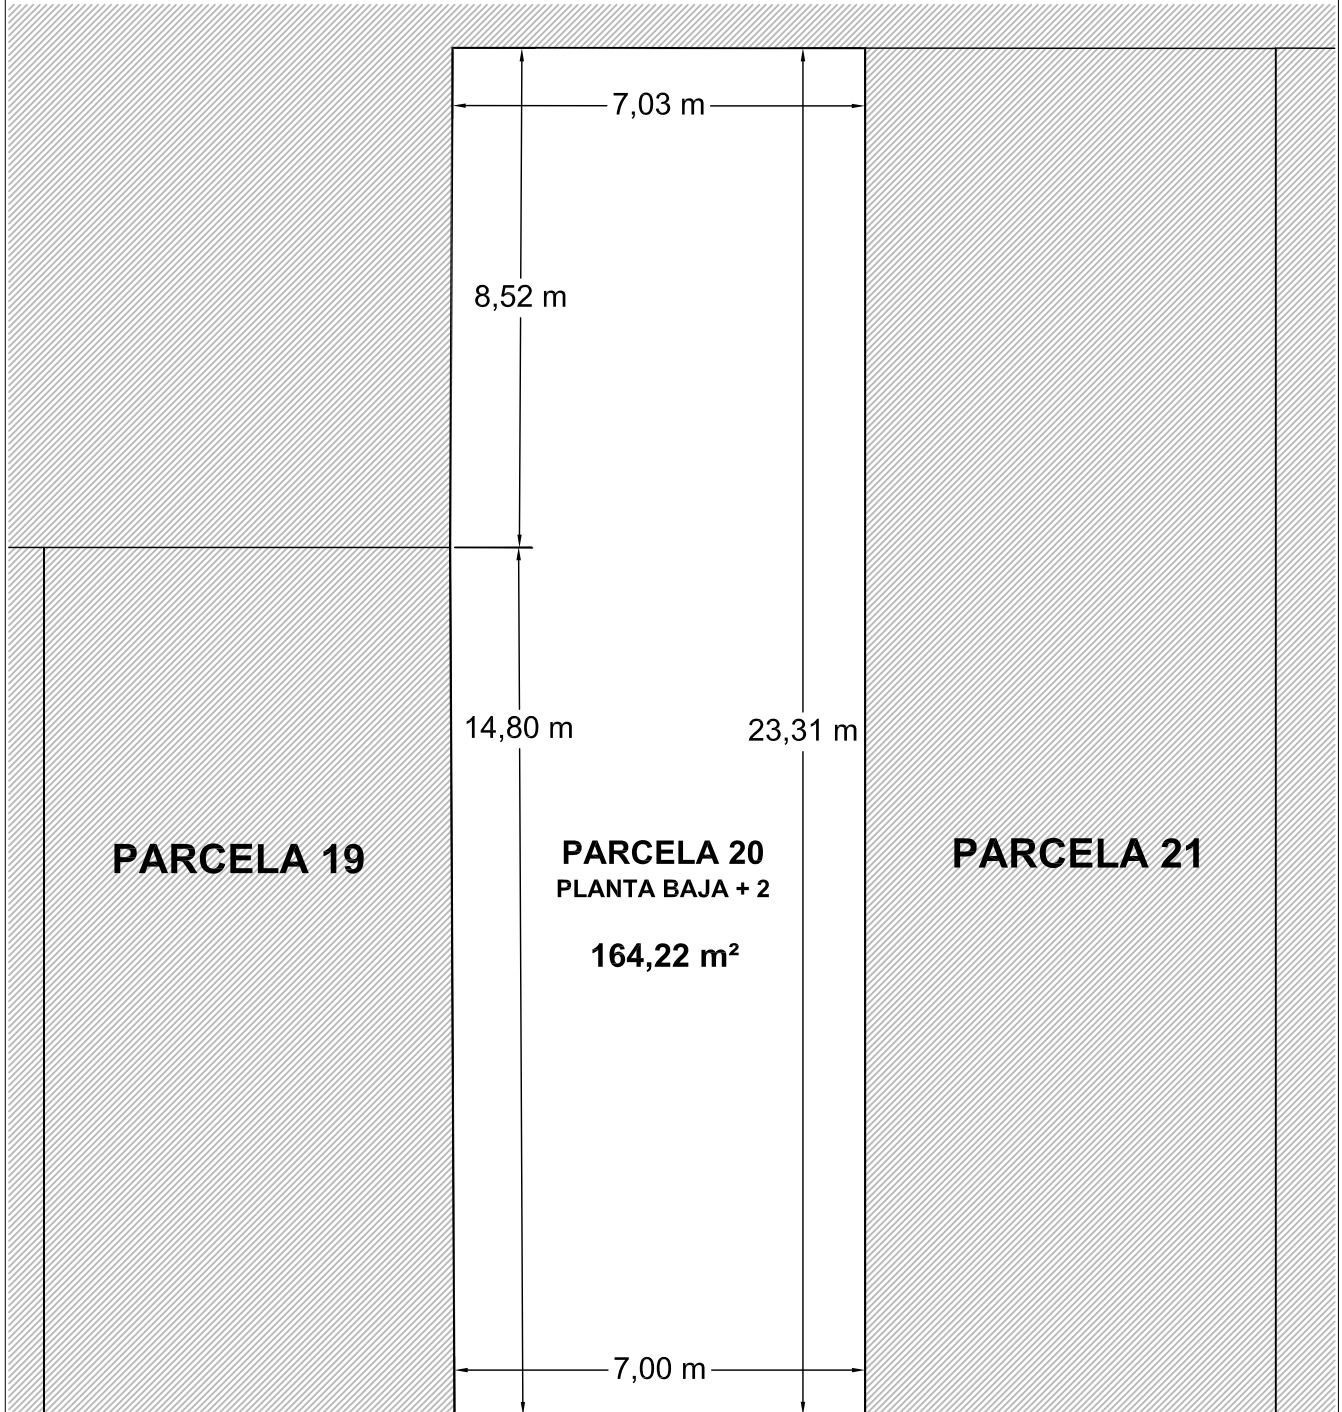

FACHADA A VIAL B

EL PRESENTE PLANO TIENE CARACTER PROVISIONAL HASTA SU APROBACIÓN DEFINITIVA POR EL AYUNTAMIENTO DE AGUILAR DE LA FRONTERA.

molina arteaga
arquitectura

Móvil: 669 79 12 14
estudio@molinaarteaga.com

PARCELAS AR-17 DE AGUILAR DE LA FRONTERA. CORDOBA.

URBANIZACIÓN "NAZARENO"

ARQUITECTO: ANDRÉS MOLINA ARTEAGA. PROMOTOR: COOPERATIVA OLIVARERA JESÚS NAZARENO

PARCELA 20

FECHA:
15 / 9 / 2015

ESCALA:
ACOTADA

PLANO Nº:
20-2